System
classica MD 82
Kunststoff

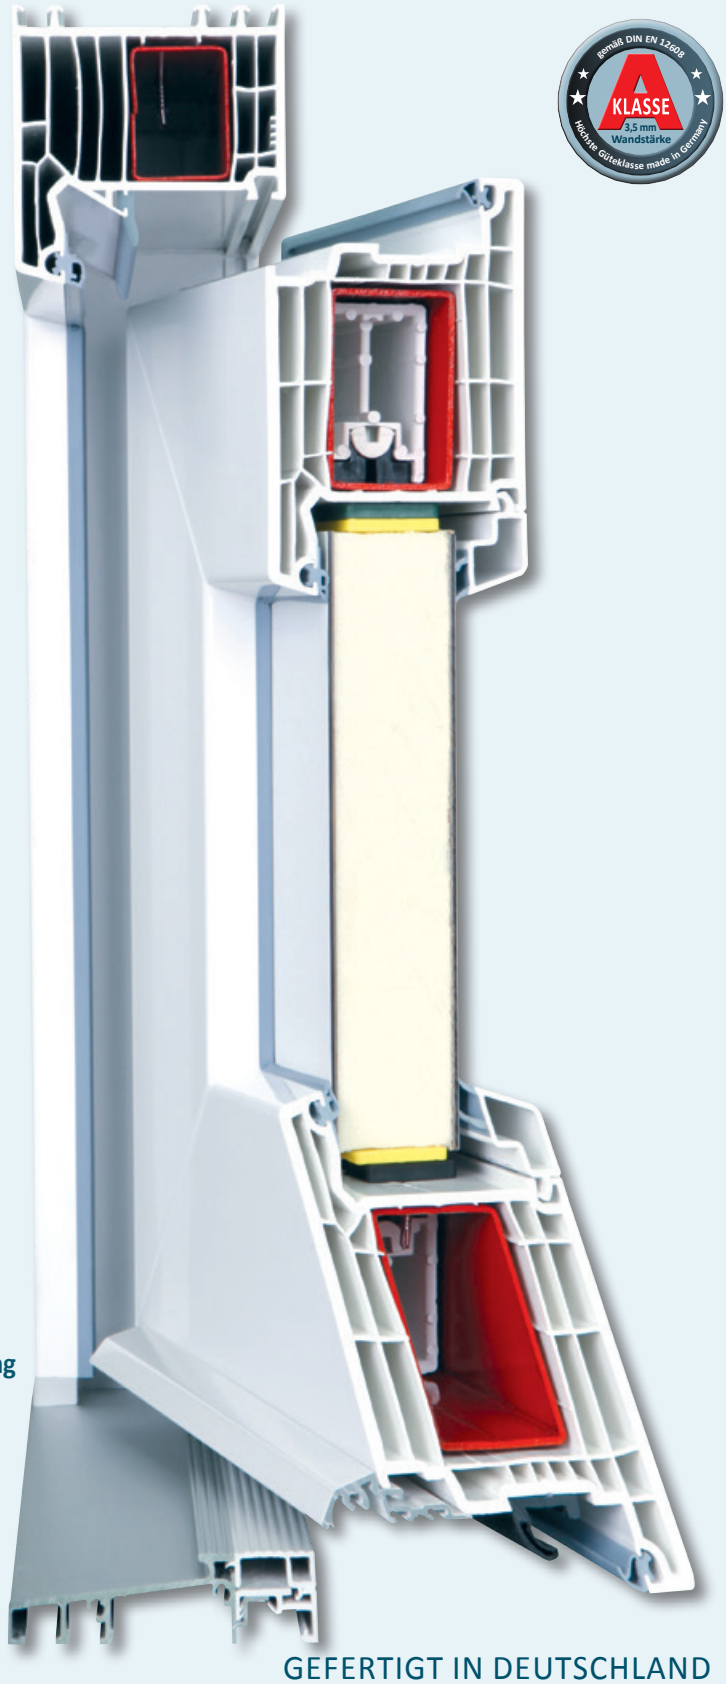

Ausführung
Einsatzfüllung

GEFERTIGT IN DEUTSCHLAND

Qualitätstürband mit 6-fach-Verstellung

Detail Vorsatzzarge bei
Kunststoff-Haustüren mit Seitenteil

drinkuth-Haustüren (1flg.)
(B) 1230 mm x (H) 2180 mm nach DIN EN 10077-1

Glas-aufbau	Aluminium-Randverbund	Warmrand-verbund
	U_g = 1,1 W/m² K **U_d = 1,3 W/m² K**	U_g = 1,1 W/m² K **U_d = 1,3 W/m² K**
	U_g = 0,7 W/m² K **U_d = 1,1 W/m² K**	U_g = 0,7 W/m² K **U_d = 1,0 W/m² K**
	U_g = 0,6 W/m² K **U_d = 1,0 W/m² K**	U_g = 0,6 W/m² K **U_d = 0,95 W/m² K**
	U_g = 0,5 W/m² K **U_d = 0,94 W/m² K**	U_g = 0,5 W/m² K **U_d = 0,89 W/m² K**

KFW Bank aus Verantwortung ● Alle gezeigten Fenstersysteme erfüllen die technischen Anforderungen der KfW-Gebäudesanierungsprogramme.

Alle angezeigten Produkte erfüllen die Anforderungen des Gebäudeenergiegesetzes (GEG).

Technische Änderungen und Druckfehler vorbehalten. Stand 08-2023

System classica MD 82

- Mitteldichtungssystem mit 3,5 mm Wandstärke im höchsten Qualitätsstandard nach „Klasse A“ (nach DIN EN 12608, Klasse A) und einer Bautiefe von 82 mm
- Das System mit den leicht abgerundeten Kanten im klassischen Profildesign ist in der Ausführung flächenversetzt lieferbar
- Blendrahmen 101.291 (83 mm Profilbreite) in 7-Kammer-Bauweise mit Stahlverstärkung
- Standardpfosten 102.310 (94 mm Profilbreite) in 5-Kammer-Bauweise mit Stahlverstärkung
- Einwärts öffnende Haustüren mit Seitenteilen werden aus statischen Gründen immer zusätzlich mit einer Vorsatzzarge versehen. Die Vorsatzzarge wird vorgerichtet mitgeliefert. Die PVC Abdeckung muss bauseits mittels Silicon durchgängig mit dem Pfosten verklebt werden, um sie dauerhaft zu fixieren.
- Flügelrahmen 105.380 (125 mm Profilbreite – einwärts öffnend) in 5-Kammer-Bauweise mit Stahlverstärkung und mit 8 Stück Schweißeckverbinder zur zusätzlichen Stabilisierung der Eckverbindung
- Flügelrahmen 105.381 (125 mm Profilbreite – auswärts öffnend) in 5-Kammer-Bauweise mit Stahlverstärkung und mit 8 Stück Schweißeckverbinder zur zusätzlichen Stabilisierung der Eckverbindung
- Thermisch getrennte Bodenschwelle mit einer Bauhöhe von 20 mm mit Schwellenhaltern und zusätzlichen Bürsten-Dichtungen im Eckbereich. Die PVC-Teile sind hellgrau, das Aluminiumteil EV1
- Auflaufdichtung am Flügel zur zusätzlichen Abdichtung zwischen Flügel und Schwelle
- Aluminium-Wetterschenkel am Flügel (einwärts und auswärts öffnend); bei einwärts öffnend zur Ableitung des Wassers über die Schwelle, bei auswärts öffnend als Sichtschutz für den Anschlussbereich zur Schwelle (für weiße Türen in weiß, für Türen in Holzdekor oder Farbe in EV1)
- Profilzylinder mit Not- und Gefahrenfunktion, inklusive 3 Schlüssel
- Hohe Sicherheit durch 3 Stück stabile ausreißfeste Haustürbänder Dr. Hahn KT-N6R (in 6 Richtungen einstellbar)
- Sicherheits-Türverriegelung mit Massiv-Schwenkriegeln als 3-fach-Verriegelung im Standard. Für ständige Einbruchhemmung und sicheren Verschluss gegen Winddruck empfehlen wir den Einsatz unserer 4-fach Automatik-Sicherheits-Türverriegelung **autolock**.
- Dichtungen bei weißen Türen in grau, bei farbigen Türen in schwarz
- technisch ausgereiftes System
- erfüllt die Anforderungen der EnEV
- hohe Isolationswerte reduzieren die Energiekosten
- optimale Stabilität für eine lange Lebensdauer
- große Auswahl an Türformen, Stilrichtungen und Beschlägen
- mehr als 25 ansprechende Holzdekore und Farben zur Auswahl
- umfangreiches Zubehörprogramm
- Wärmedurchgangskoeffizient Uf Wert 1,3 W/m²K
- Qualität aus Deutschland

GEFERTIGT IN DEUTSCHLAND

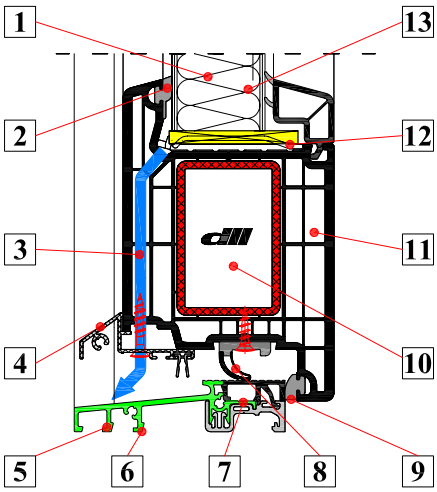

1. Unterschiedliche Glasstärken von 24 - 50 mm lieferbar.
2. Umlaufend verschweißte Systemdichtung, die mit dem PVC-Profil in einer Ebene liegt. Bei weißen Elementen ist die Standardfarbe grau. Auf Wunsch auch in schwarz lieferbar.
3. Falzentwässerung und Dampfdruckausgleich erfolgt durch die Vorkammer.
4. Der Aluminium-Wetterschenkel leitet sicher Schlagregen ab.
5. Thermisch getrennte Bodenschwelle.
6. Großdimensionierte Schwellenfüße für eine sichere Zusatzprofilmontage.
7. Schwellenkappe für nicht sichtbare Befestigung am Baukörper.
8. Hohlkammer-Auflaufdichtung für eine optimale thermische Trennung.
9. Umlaufend verschweißte Systemdichtung, bei weißen Elementen ist die Standardfarbe grau. Auf Wunsch auch in schwarz lieferbar.
10. Alle Profile besitzen großvolumige Verstärkungskammern, die generell mit einem Stahlprofil verstärkt sind.
11. Mehrkammer-Profilsystem mit 82 mm Bautiefe. Ansichtsbreite seitlich und oben 175 mm, unten 137 mm.
12. Spezielle Glasfalzeinlagen sorgen für eine sichere Verklotzung.
13. Der Glaseinstand beträgt 20 mm und sorgt für einen sicheren Halt der Verglasung.

RAL GÜTEZEICHEN MEHRSCHEIBEN ISOLIERGLAS

RAL GÜTEZEICHEN HAUSTÜREN Kunststoff

CE

dll drinkuth